


BUDYNEK MIESZKALNY, WIELORODZINNY
Z GARAŻEM PODZIEMNYM
PRZY UL. JANA PAWŁA II W KUDOWIE ZDROJU
BUDYNEK "2-C"




LOKAL NR C17 - 57,94 m²

I PIĘTRO

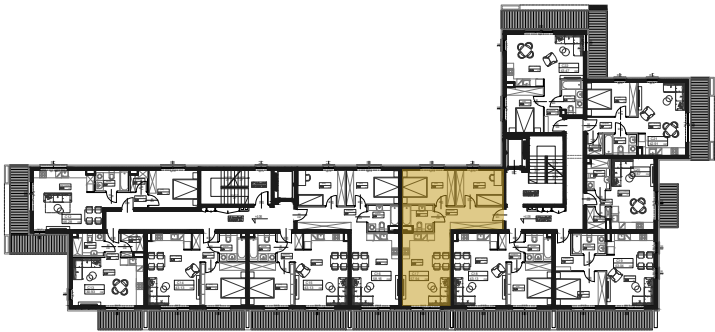

C17/01 Salon z aneksem	22,06 m ²
C17/02 Łazienka	4,53 m ²
C17/03 Przedpokój	9,67 m ²
C17/04 Pokój	11,29 m ²
C17/05 Pokój	10,40 m ²
POWIERZCHNIA:	57,94 m ²
Taras	5,65 m ²

- ściany działowe (rozbieralne)
— ściany nośne i elementy stałe

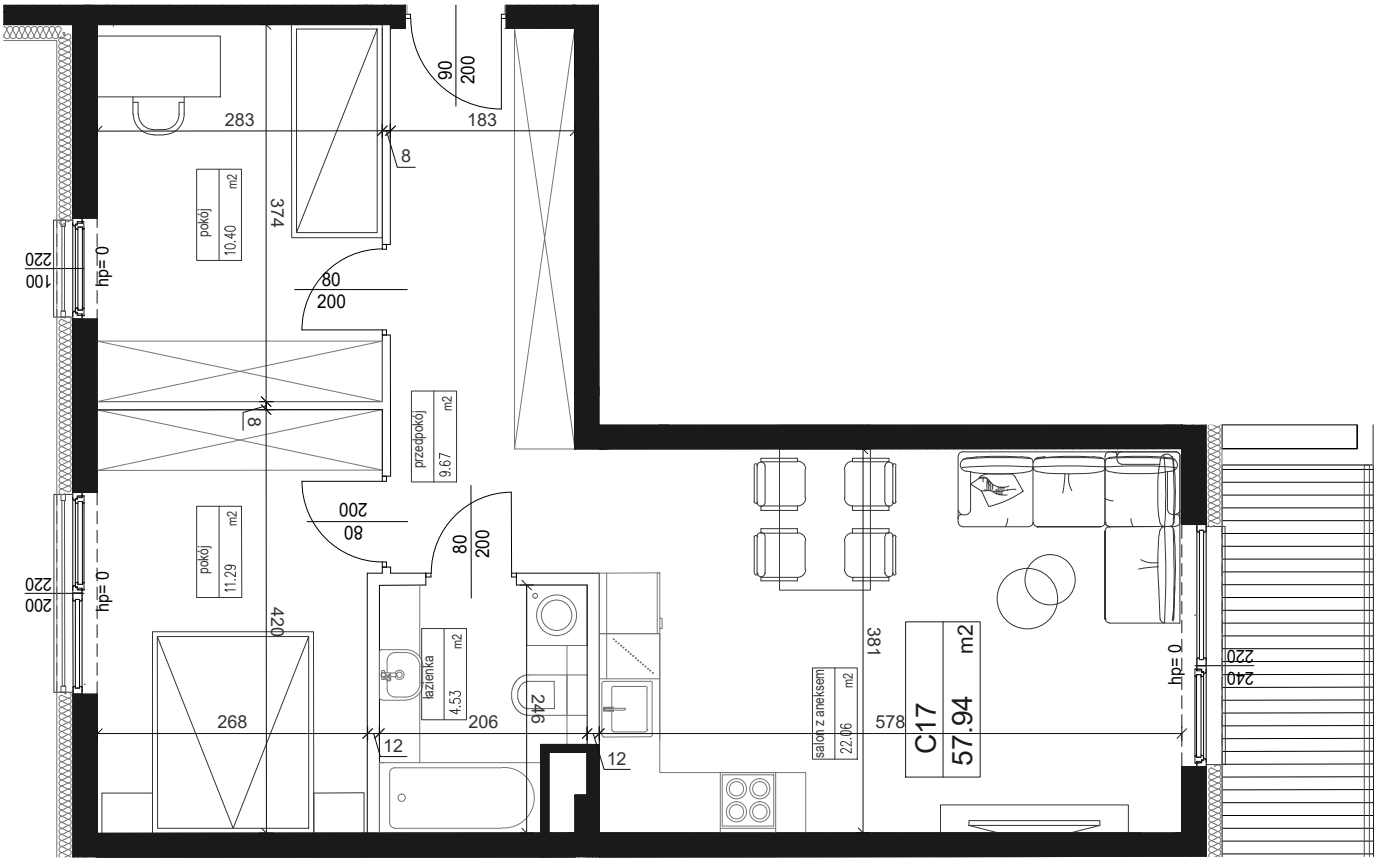

SKALA 1:75



INWESTOR

KONSTANCIN PARK Sp. z o.o., UL. ŚWIECIECHOWSKA 37, 64-100 LESZNO

UWAGA:

1. Wszystkie powierzchnie pomieszczeń uwzględniają grubości wykończenia ścian
2. Wszystkie wymiary podano w stanie surowym
3. Karta katalogowa lokalu nie stanowi załącznika do umowy. Mogą wystąpić zmiany w projekcie wykonawczym.
4. Przedstawiona aranżacja wnętrz ma charakter jedynie poglądowy (do indywidualnej aranżacji przez kupującego).
5. Ściany działowe rozbieralne, do dowolnej aranżacji. Ściany nośne, słupy oraz pionowe instalacyjne stałe (nierozbieralne).
6. Powierzchnia lokalu jest określona na podstawie rozporządzenia Ministra Transportu, Budownictwa i Gospodarki Morskiej z dn. 25.04.2012r. W sprawie szczegółowego zakresu i formy projektu budowlanego (Dz.U. z 2012 poz. 462), zgodnie z zasadami zawartymi w Polskiej Normie PN-ISO 9836:1997 Tj.: powierzchnia użytkowa lokalu jest obliczana w metrach kwadratowych z dokładnością do dwóch miejsc po przecinku, dla wymiarów lokalu w stanie wykończonym, na poziomie podłogi, nie licząc listew przypodłogowych, progów itp. Do powierzchni użytkowej lokalu nie są wliczane powierzchnie otworów na drzwi i okna oraz nisze w elementach zamykających.